



SITUACE DIO

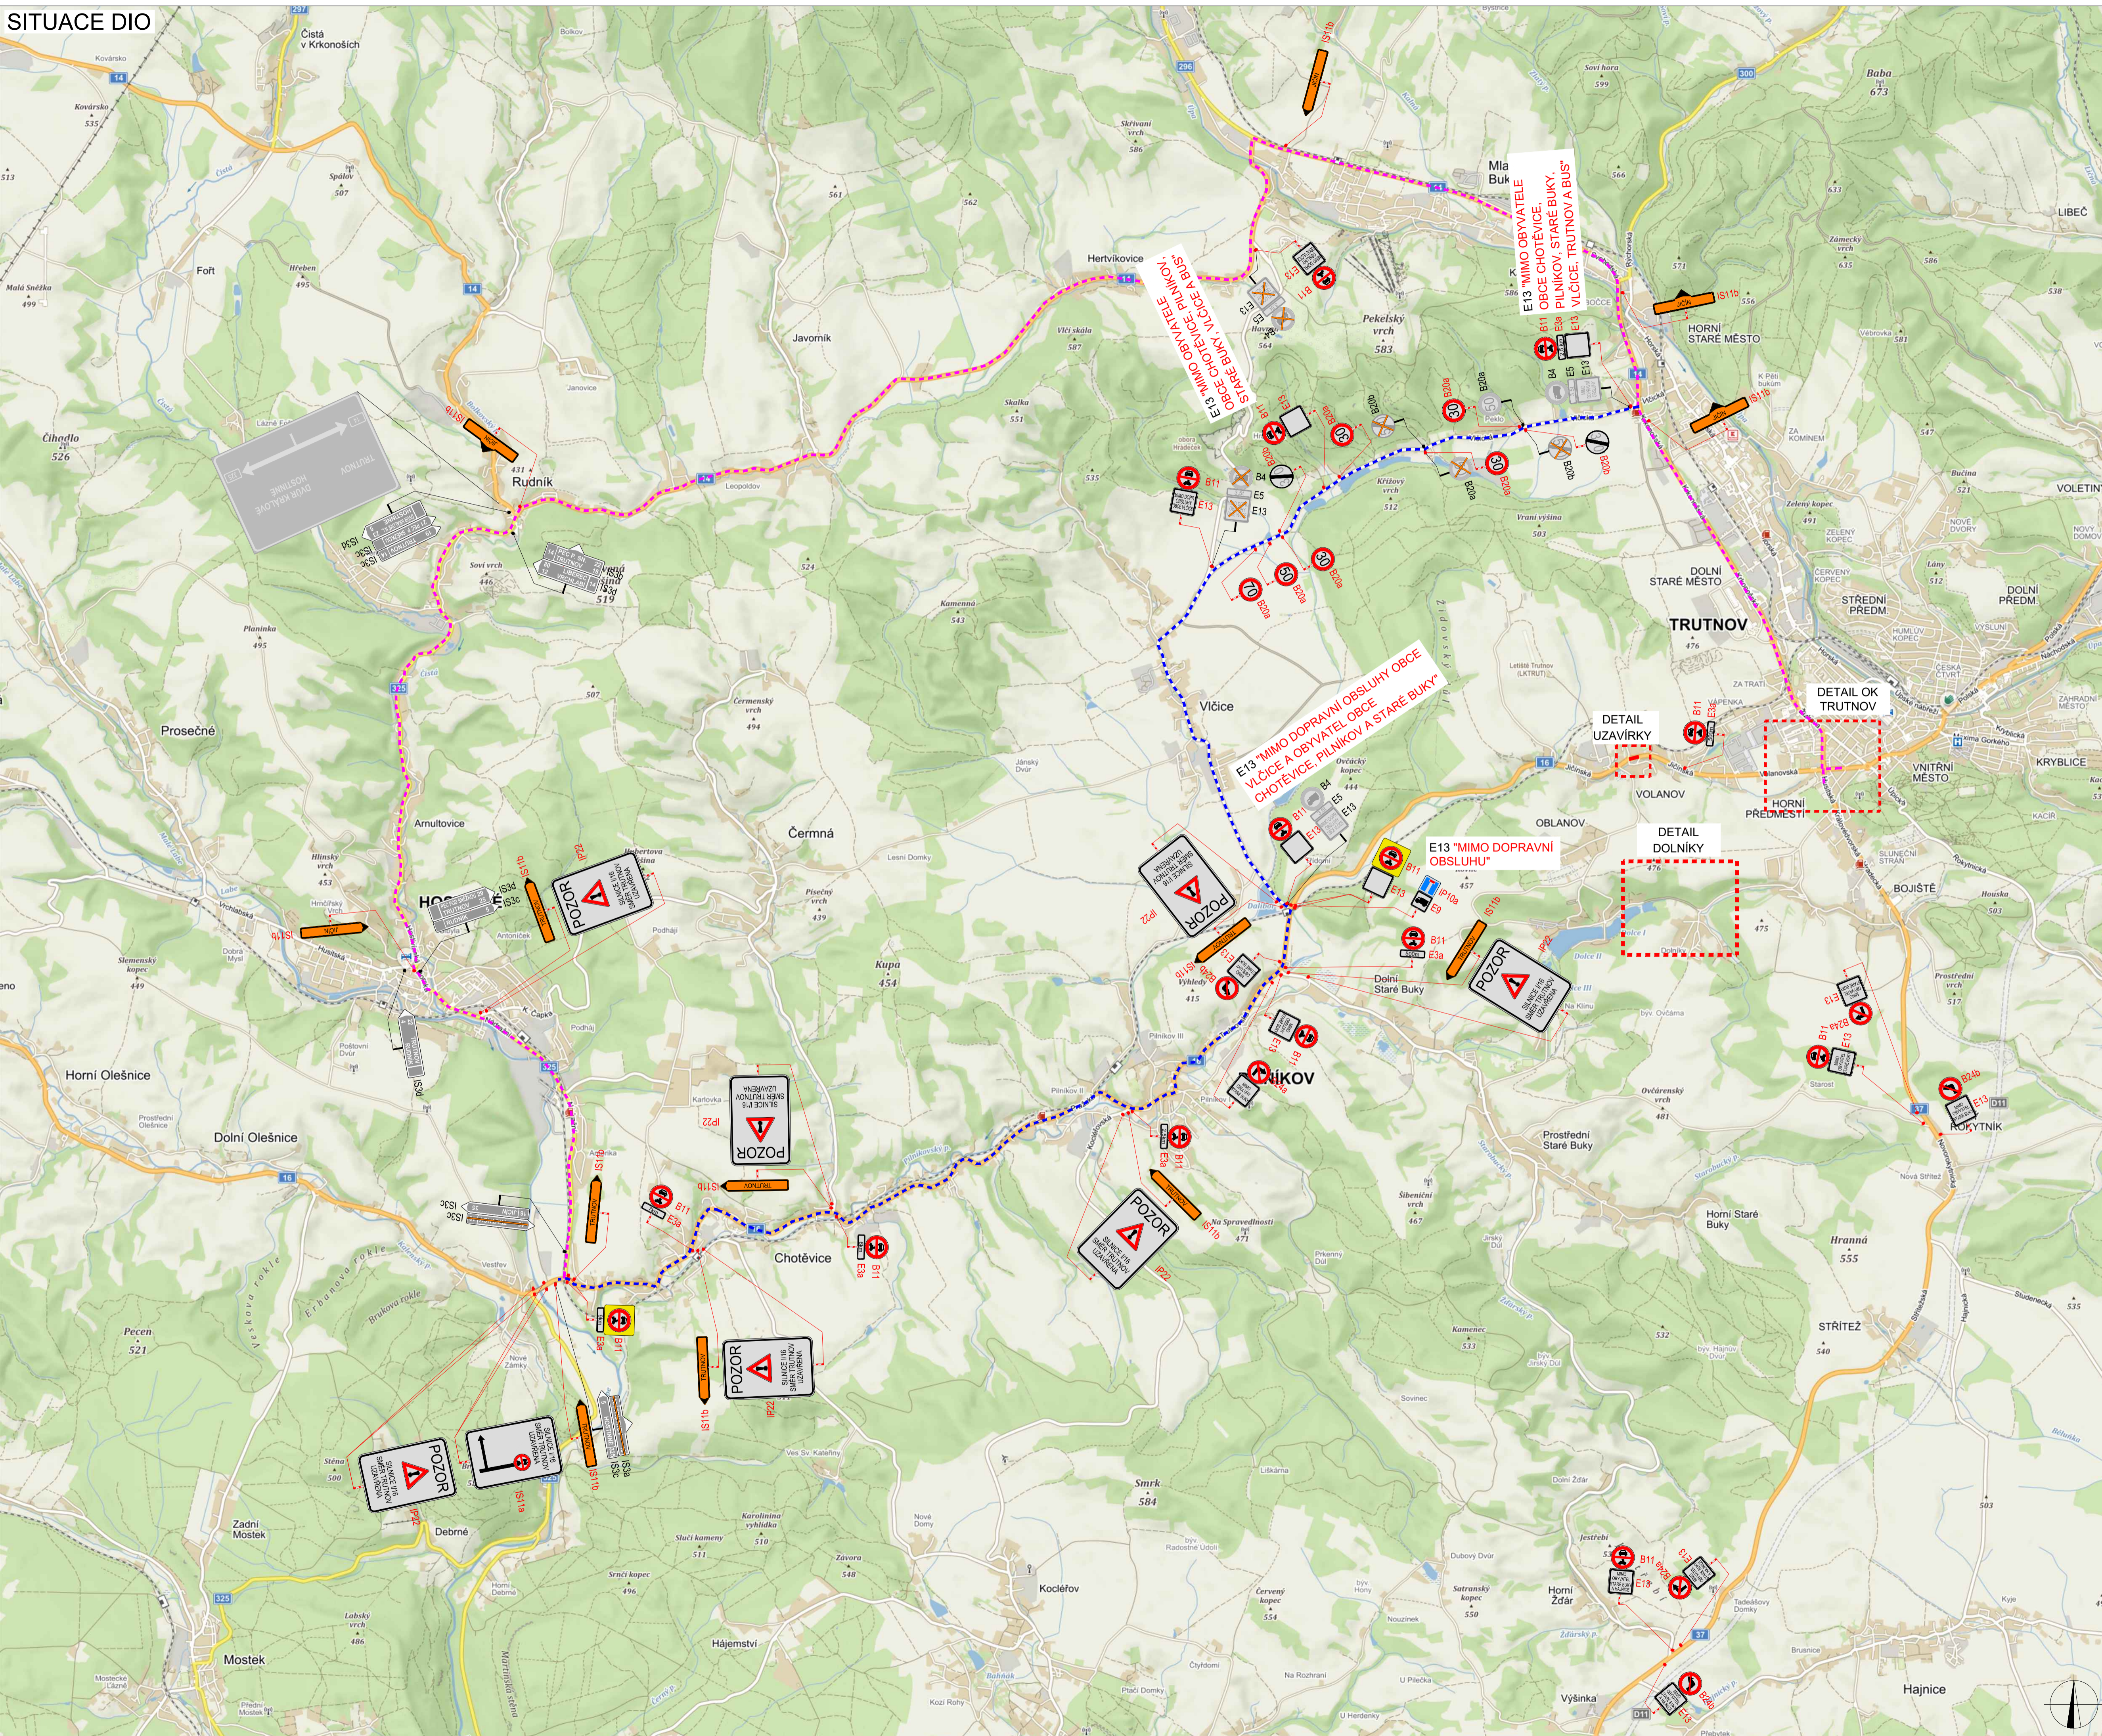

PLATNOST DOKUMENTACE		
V ..... dne .....	V ..... dne .....	V ..... dne .....
LEGENDA		
	E13 NAVRŽENÉ PŘECHODNÉ DOPRAVNÍ ZNAČENÍ	
	B1 TRVALÉ DOPRAVNÍ ZNAČENÍ	
	B1 TRVALÉ DOPRAVNÍ ZNAČENÍ DOČASNĚ ZNEPLATNĚNÉ	
	B1 TRVALÉ DOPRAVNÍ ZNAČENÍ DOČASNĚ ZNEPLATNĚNÉ	
OZPOSOBĚNÍ PROJEKTANT: Richard Peška VYKONALI: Lukáš Beránek KONTROLOVALI: František Doupovec		
NÁZEV STAVBY: I/16 Trutnov - Volanov, most ev.č. 16-085 OČÍSLO ZNAČKY: 118/2023 DATUM: 06/2023 FORMÁT: A1 MĚŘITVO: - OČÍSLO PŘÍLOHY: 1		
OBLAST: Situační dopravně-inženýrských opatření OČÍSLO PŘÍLOHY: 1		



# DETAIL UZAVÍRKY

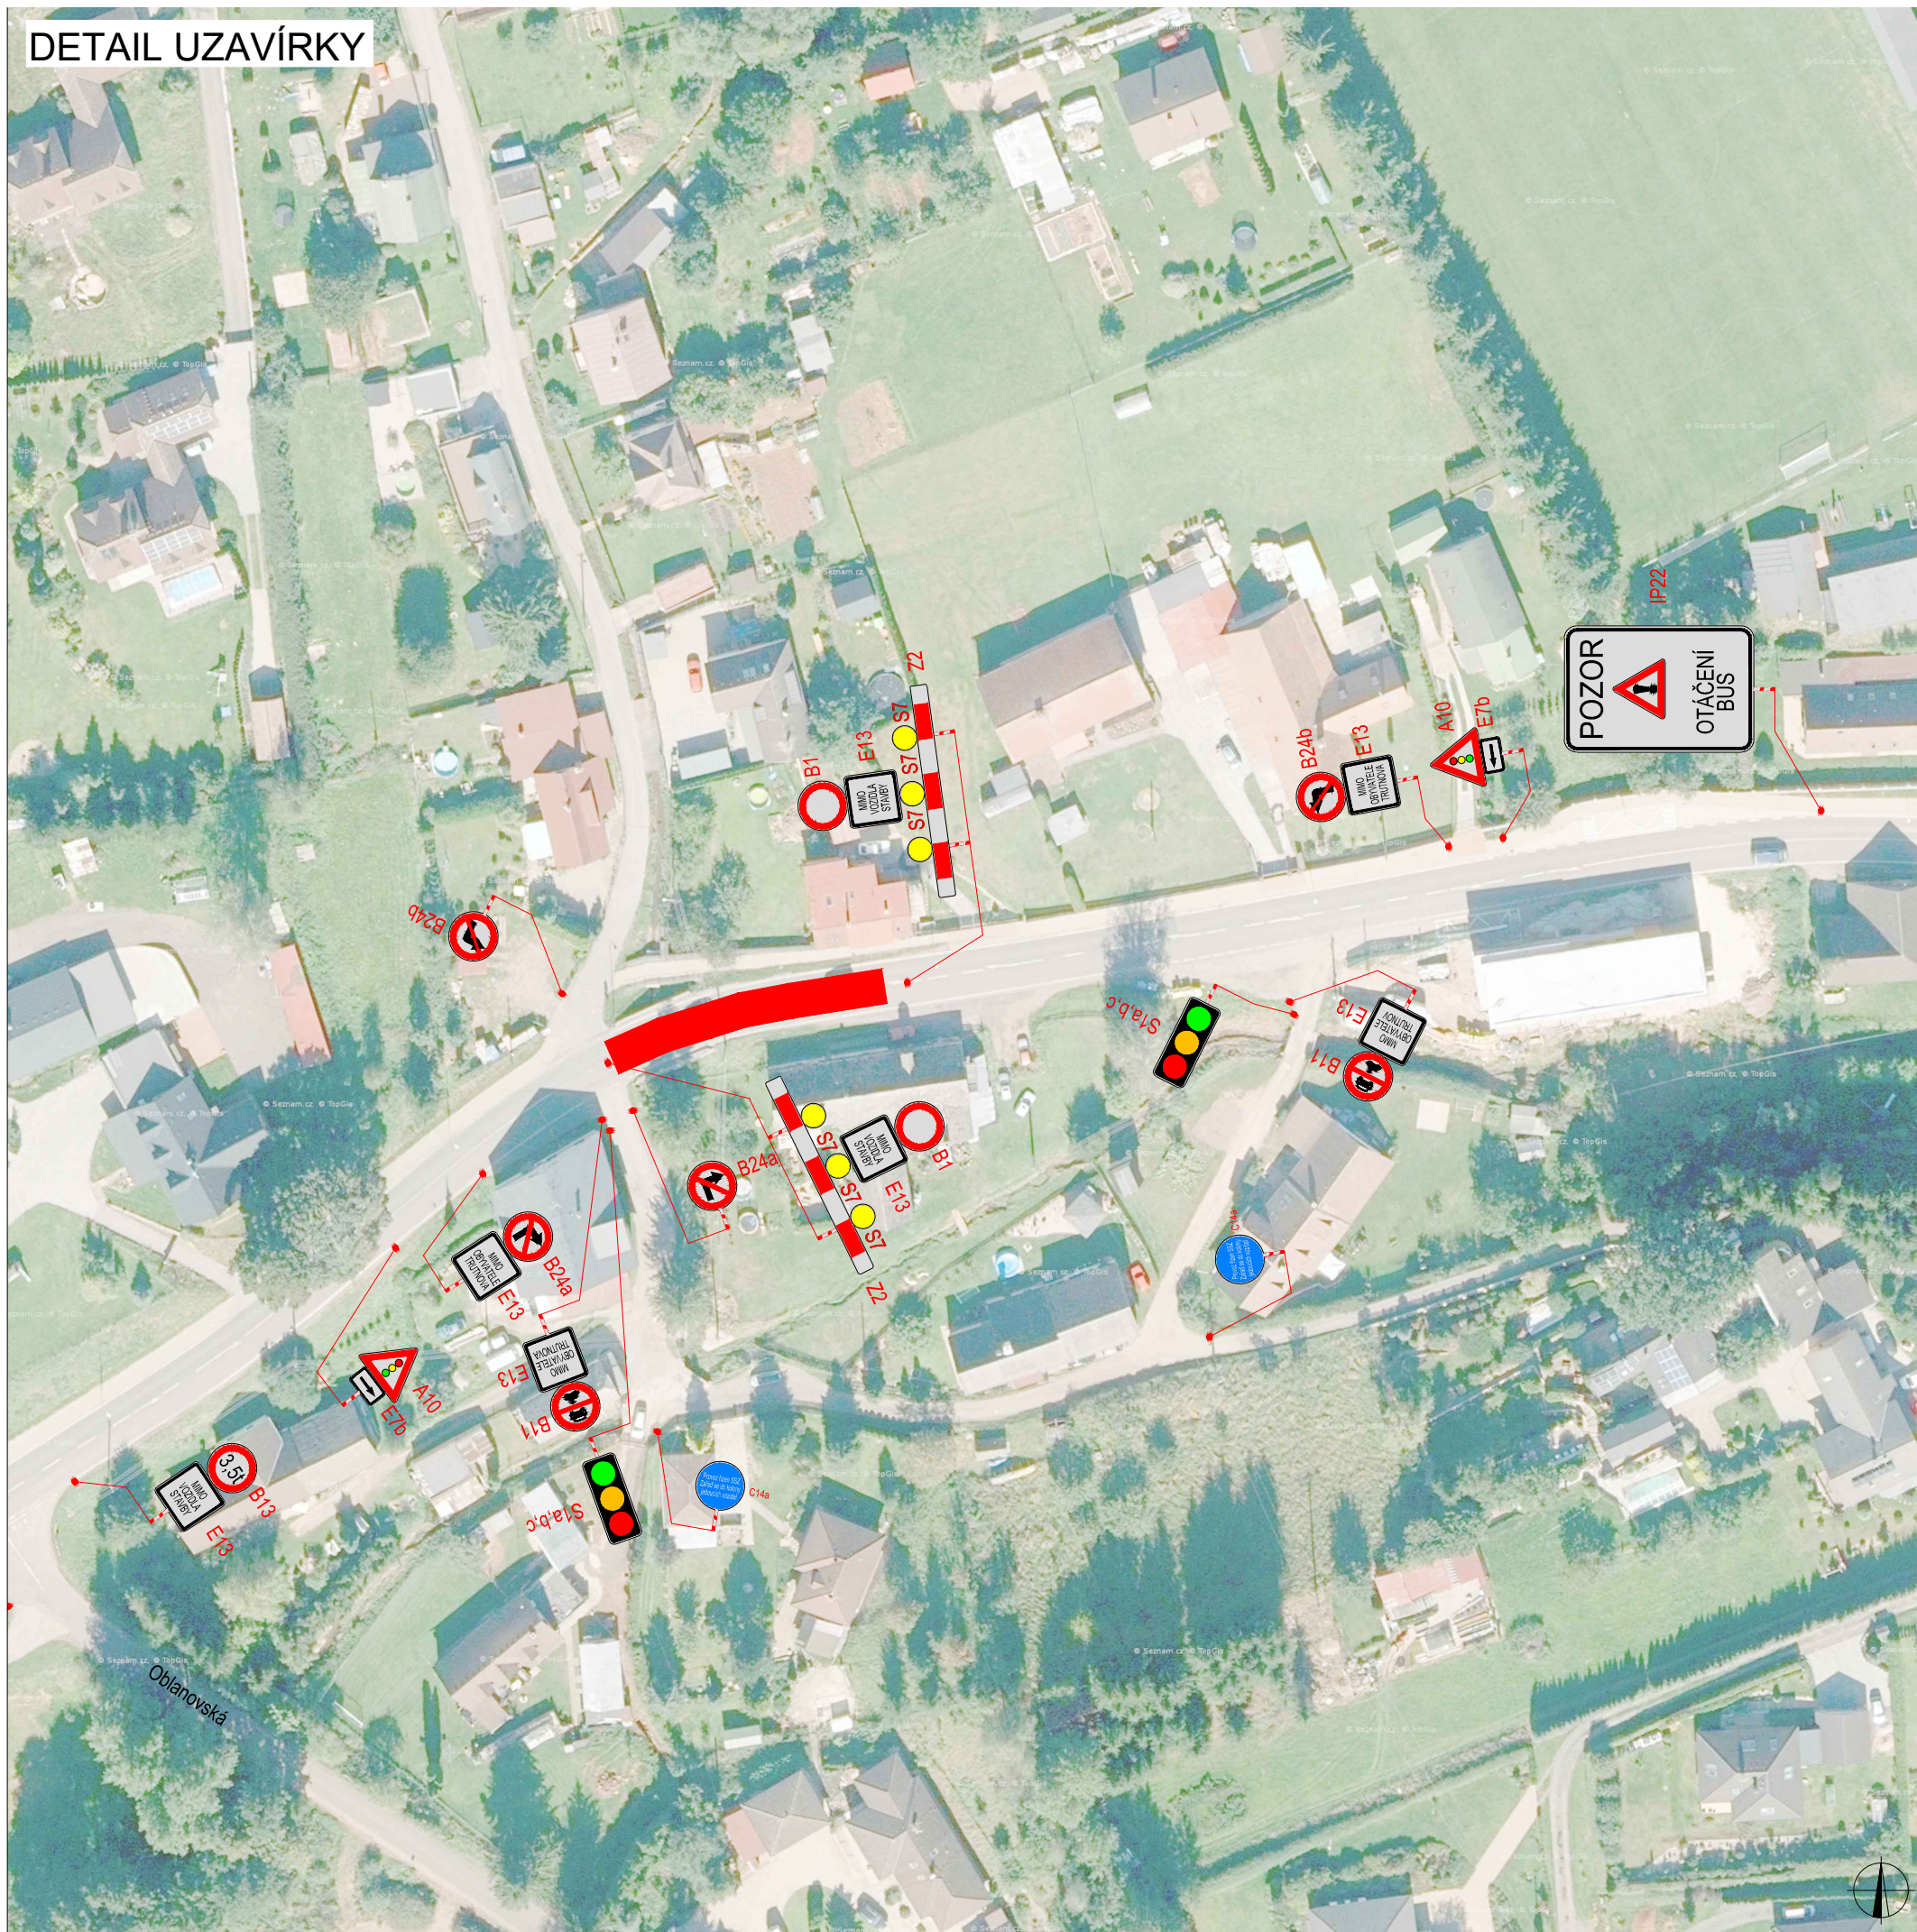








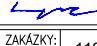
POZOR  
OTÁČENÍ  
BUS

## PLATNOST DOKUMENTACE

V ..... dne .....	V ..... dne .....	V ..... dne .....
-------------------	-------------------	-------------------


## LEGENDA

-  B1 NAVRŽENÉ PŘECHODNÉ DOPRAVNÍ ZNAČENÍ
-  B1 TRVALÉ DOPRAVNÍ ZNAČENÍ
-  B1 TRVALÉ DOPRAVNÍ ZNAČENÍ DOČASNĚ ZNEPLATNĚNÉ
-  UZAVÍRKA

ZODPOVĚDNÝ PROJEKTANT:	Richard Peška		
VYPRACOVAL:	Lukáš Beránek		
KONTROLOVAL:	František Doupovec		
NÁZEV STAVBY:	I/16 Trutnov - Volanov, most ev.č. 16-085 okres Trutnov, Královéhradecký kraj	ČÍSLO ZAKÁZKY: 119/2023 DATUM: 06/2023 FORMÁT: A3	VYZNÁČ, s.r.o. Srážné 5113/1, 586 01
OBSAH:	Situace dopravně-inženýrských opatření	MĚŘÍTKO: - ÚČEL: RDS	ČÍSLO PŘÍLOHY: 3 SOUPR:

# BETONOVÉ SVODIDLA 1

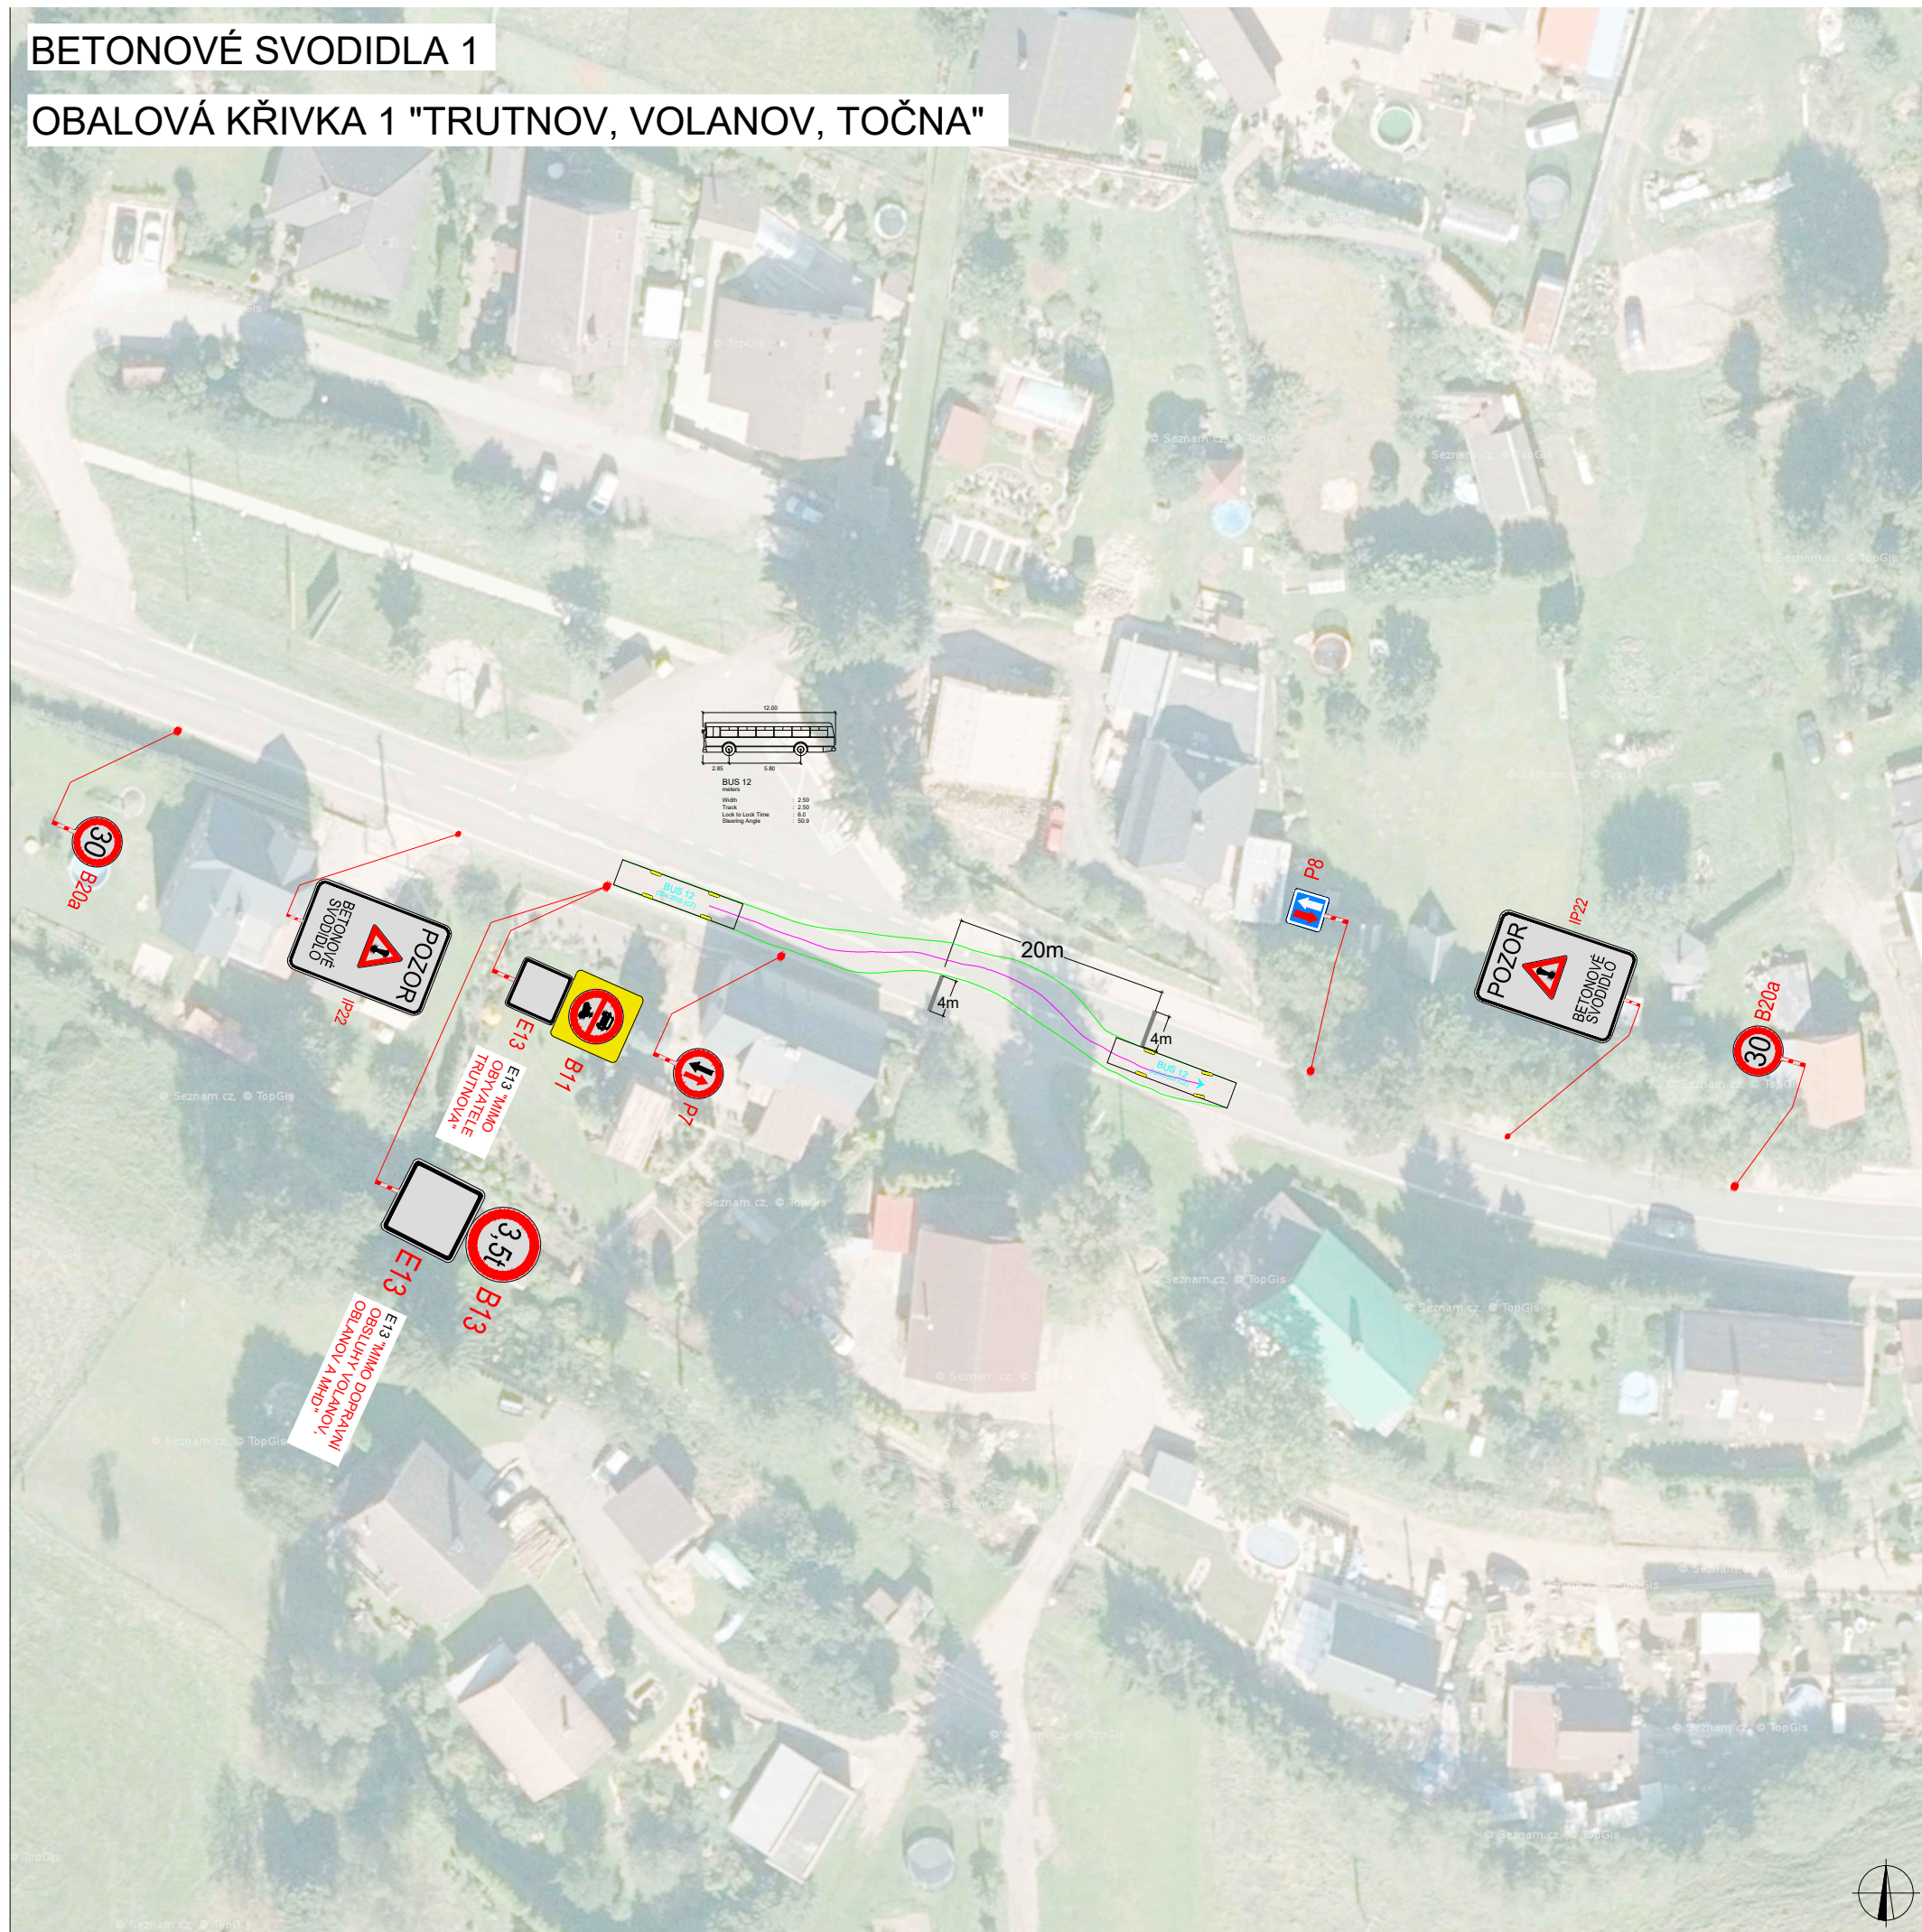


## OBALOVÁ KŘIVKA 1 "TRUTNOV, VOLANOV, TOČNA"




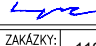


### PLATNOST DOKUMENTACE

V ..... dne .....	V ..... dne .....	V ..... dne .....
-------------------	-------------------	-------------------

### LEGENDA

-  B1 NAVRŽENÉ PŘECHODNÉ DOPRAVNÍ ZNAČENÍ
-  B1 TRVALÉ DOPRAVNÍ ZNAČENÍ
-  B1 TRVALÉ DOPRAVNÍ ZNAČENÍ DOČASNĚ ZNEPLATNĚNÉ

ZODPOVĚDNÝ PROJEKTANT:	Richard Peška		
VYPRACOVAL:	Lukáš Beránek		
KONTROLOVAL:	František Doupec		
NÁZEV STAVBY:	I/16 Trutnov - Volanov, most ev.č. 16-085 okres Trutnov, Královéhradecký kraj	ČÍSLO ZAKÁZKY: 119/2023 DATUM: 06/2023 FORMÁT: A3	VYZNA, s.r.o. Srážné 5113/1, 586 01
OBSAH:	Situace dopravně-inženýrských opatření	MĚŘÍTKO: - ÚČEL: RDS	ČÍSLO PŘÍLOHY: SOUPR <b>4</b>

# BETONOVÉ SVODIDLA 2




## OBALOVÁ KŘIVKA 2 "TRUTNOV, VOLANOV, TOČNA"




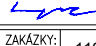


### PLATNOST DOKUMENTACE

V ..... dne .....	V ..... dne .....	V ..... dne .....
-------------------	-------------------	-------------------

### LEGENDA


-  B1 NAVRŽENÉ PŘECHODNÉ DOPRAVNÍ ZNAČENÍ
-  B1 TRVALÉ DOPRAVNÍ ZNAČENÍ
-  B1 TRVALÉ DOPRAVNÍ ZNAČENÍ DOČASNĚ ZNEPLATNĚNÉ

ZODPOVĚDNÝ PROJEKTANT:	Richard Peška		
VYPRACOVAL:	Lukáš Beránek		
KONTROLOVAL:	František Doupovec		
NÁZEV STAVBY:	I/16 Trutnov - Volanov, most ev.č. 16-085 okres Trutnov, Královéhradecký kraj		ČÍSLO ZAKÁZKY: 119/2023
			DATUM: 06/2023
			FORMÁT: A3
OBSAH:	Situace dopravně-inženýrských opatření		MĚŘÍTKO: -
			ÚČEL: RDS
			ČÍSLO PŘÍLOHY: 5
			SOUPR:

VYZNÍ, s.r.o.  
Srážně 5113/1, 586 01

DETAIL DOLNÍKY

**PLASTOVÉ SVODIDLO PS ČERVENÉ  
OSAZENO PODÉLNĚ**

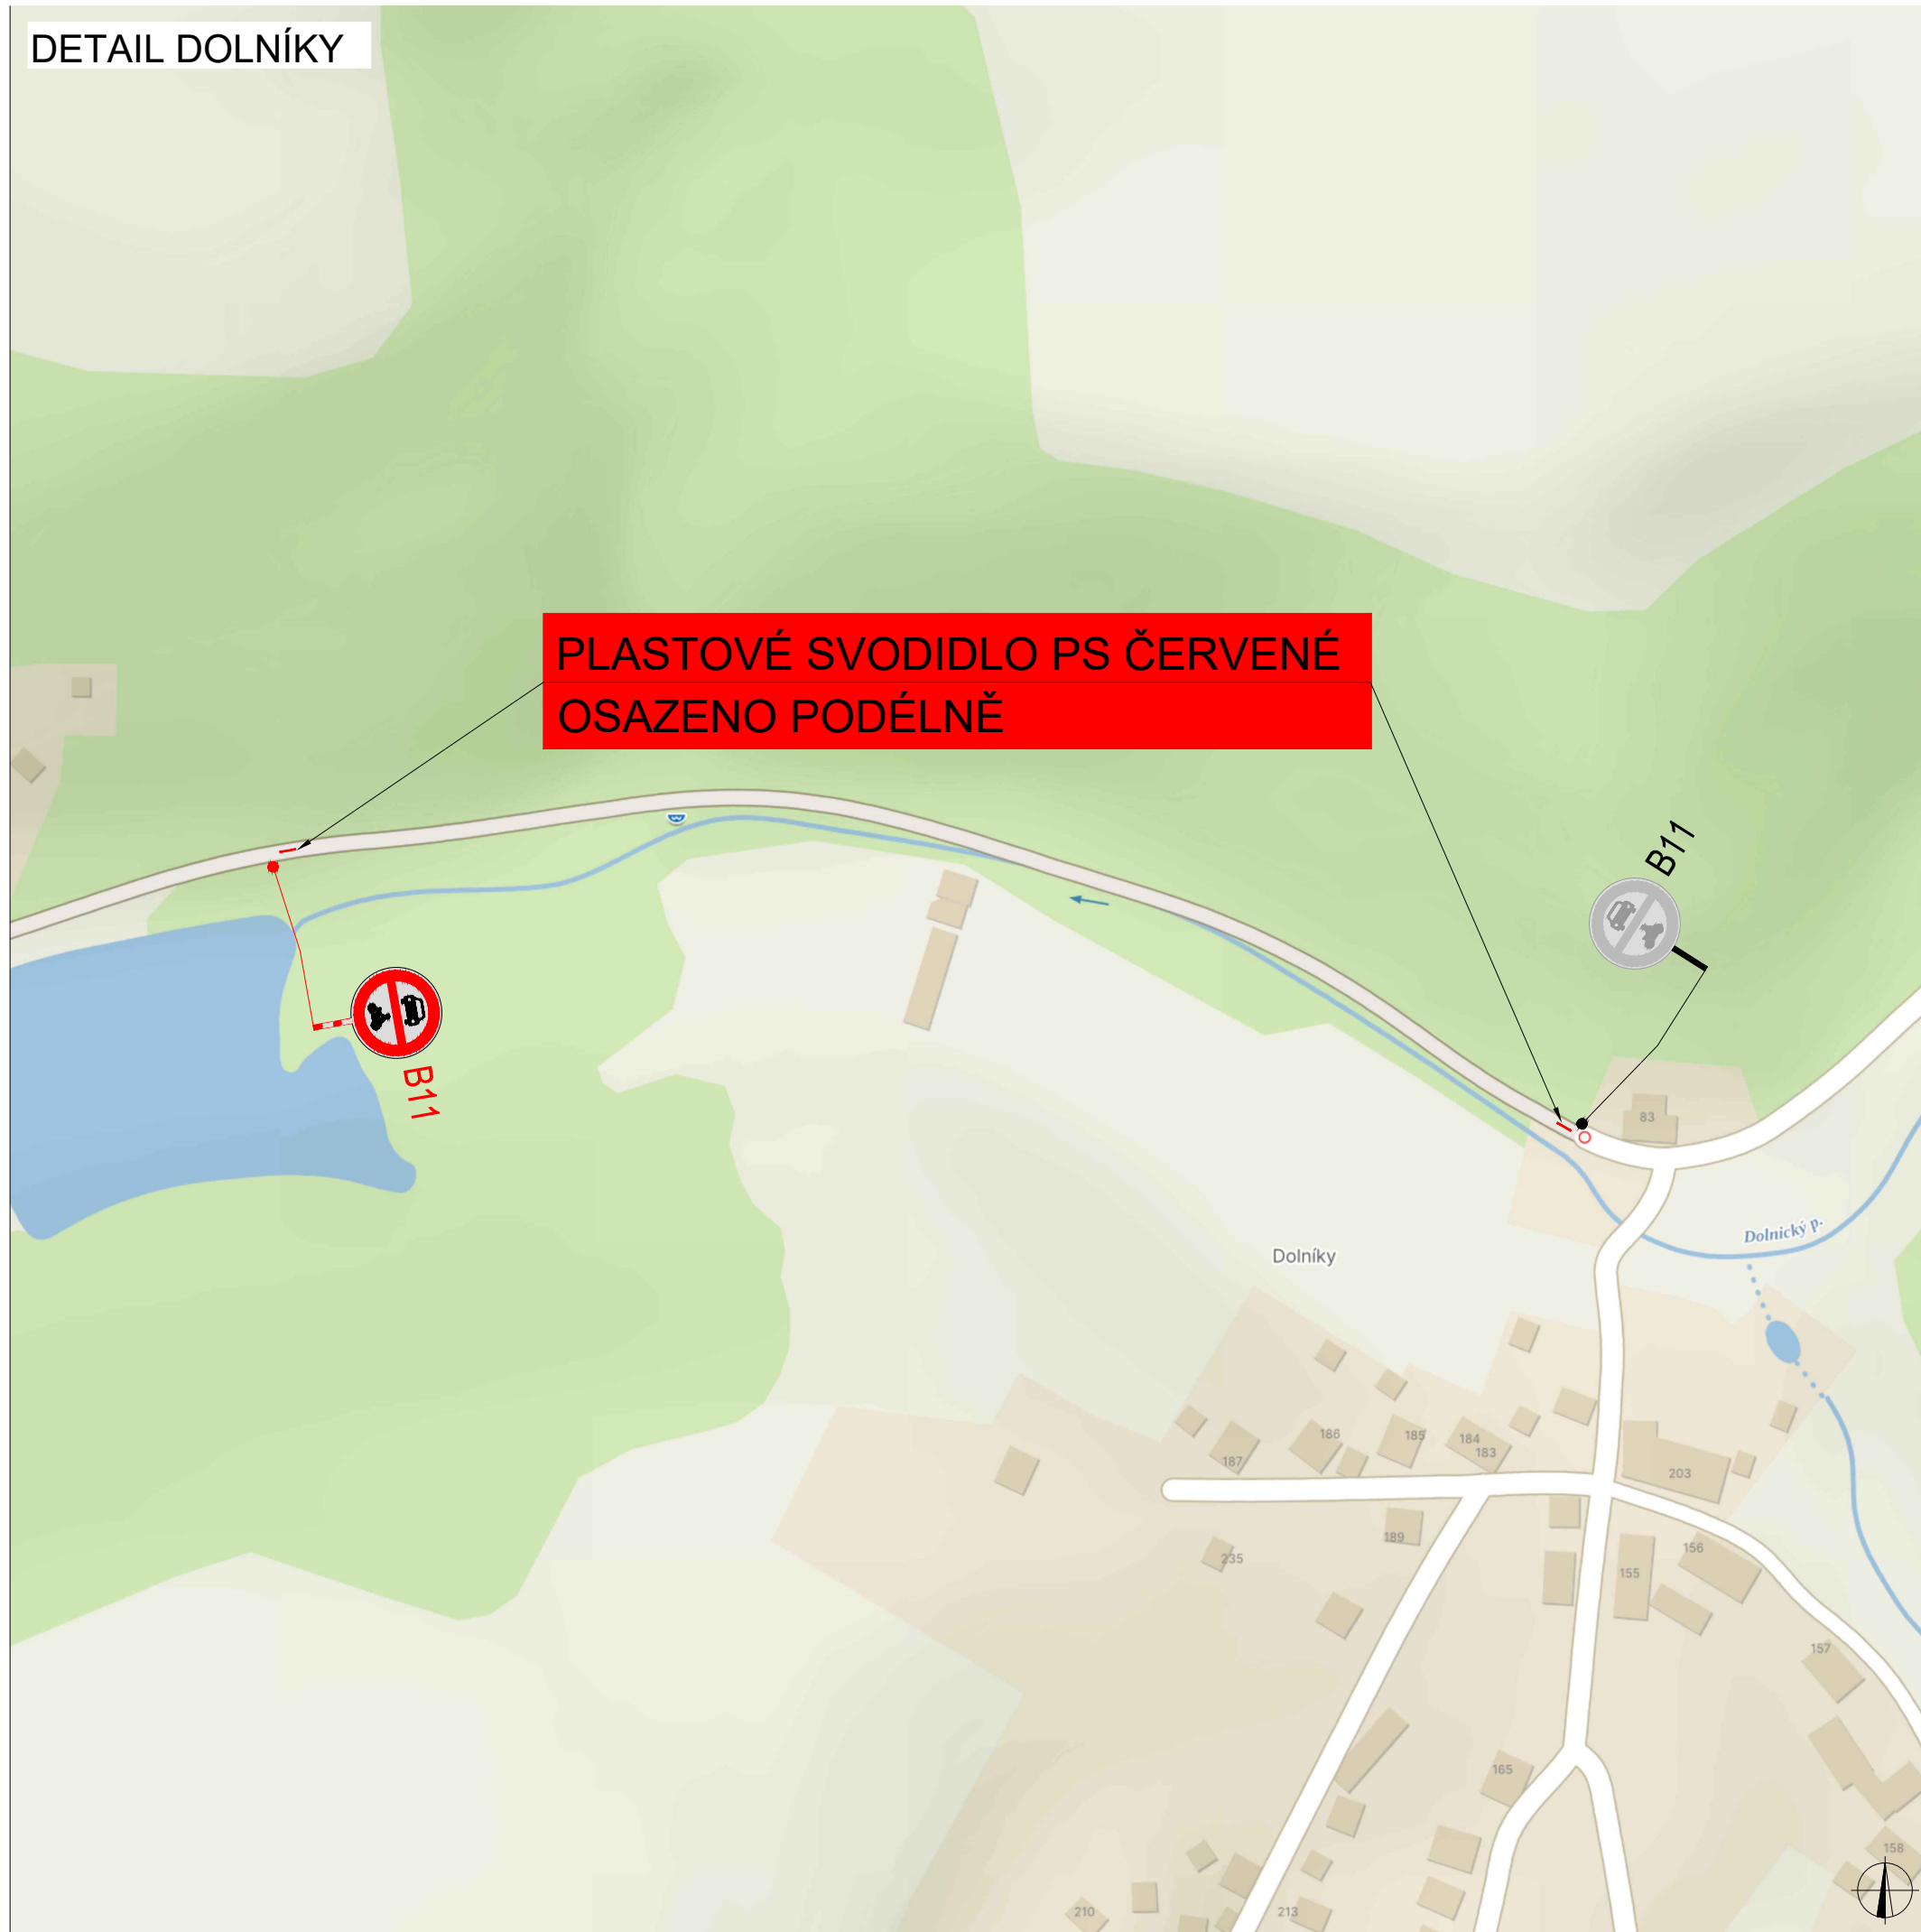

Spojovatelné plastové svodidlo slouží pro oddělení automobilové dopravy od pěší, pro podélné uzávěry na pracovních místech a pro dočasné fyzické oddělení protisměrných i stejnosměrných jízdních pruhů. Mobilní plastové vodící stěny se mohou osazovat dle TP156 tam, kde nejvyšší povolená rychlost je 50km/h.

stavební délka svodidla je 2000mm  
článek svodidla je vyrobený z polyethylénu a je odolný prot UV záření  
vyrobena z jednoho kusu (bez švů a svařování)  
pro spojování má svodidlo na jedné straně čep a na druhé straně oko  
je opatřeno plnicím a vypouštěcím otvorem se zátkou  
hmotnost svodidla naplněného vodou cca. 213kg  
pro bezpečné použití v zimě je nutné naplnit solankou




**TECHNICKÉ ÚDAJE**




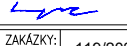
Rozměry (ŠxVxD) 400x600x2090mm  
Hmotnost 13,2kg

PLATNOST DOKUMENTACE

V ..... dne .....	V ..... dne .....	V ..... dne .....
-------------------	-------------------	-------------------

LEGENDA

-  **B1** NAVRŽENÉ PŘECHODNÉ DOPRAVNÍ ZNAČENÍ
-  **B1** TRVALÉ DOPRAVNÍ ZNAČENÍ
-  **B1** TRVALÉ DOPRAVNÍ ZNAČENÍ DOČASNĚ ZNEPLATNĚNÉ

ZODPOVĚDNÝ PROJEKTANT:	Richard Peška		
VYPRACOVAL:	Lukáš Beránek		
KONTROLOVAL:	František Doupovec		
NÁZEV STAVBY:	I/16 Trutnov - Volanov, most ev.č. 16-085 okres Trutnov, Královéhradecký kraj	ČÍSLO ZAKÁZKY: 119/2023 DATUM: 06/2023 FORMÁT: A3	VYZNAČ, s.r.o. Srážné 5113/1, 586 01
OBSAH:	Situace dopravně-inženýrských opatření	MĚŘÍTKO: - ÚČEL: RDS	ČÍSLO PŘÍLOHY: 6 SOUPR: